


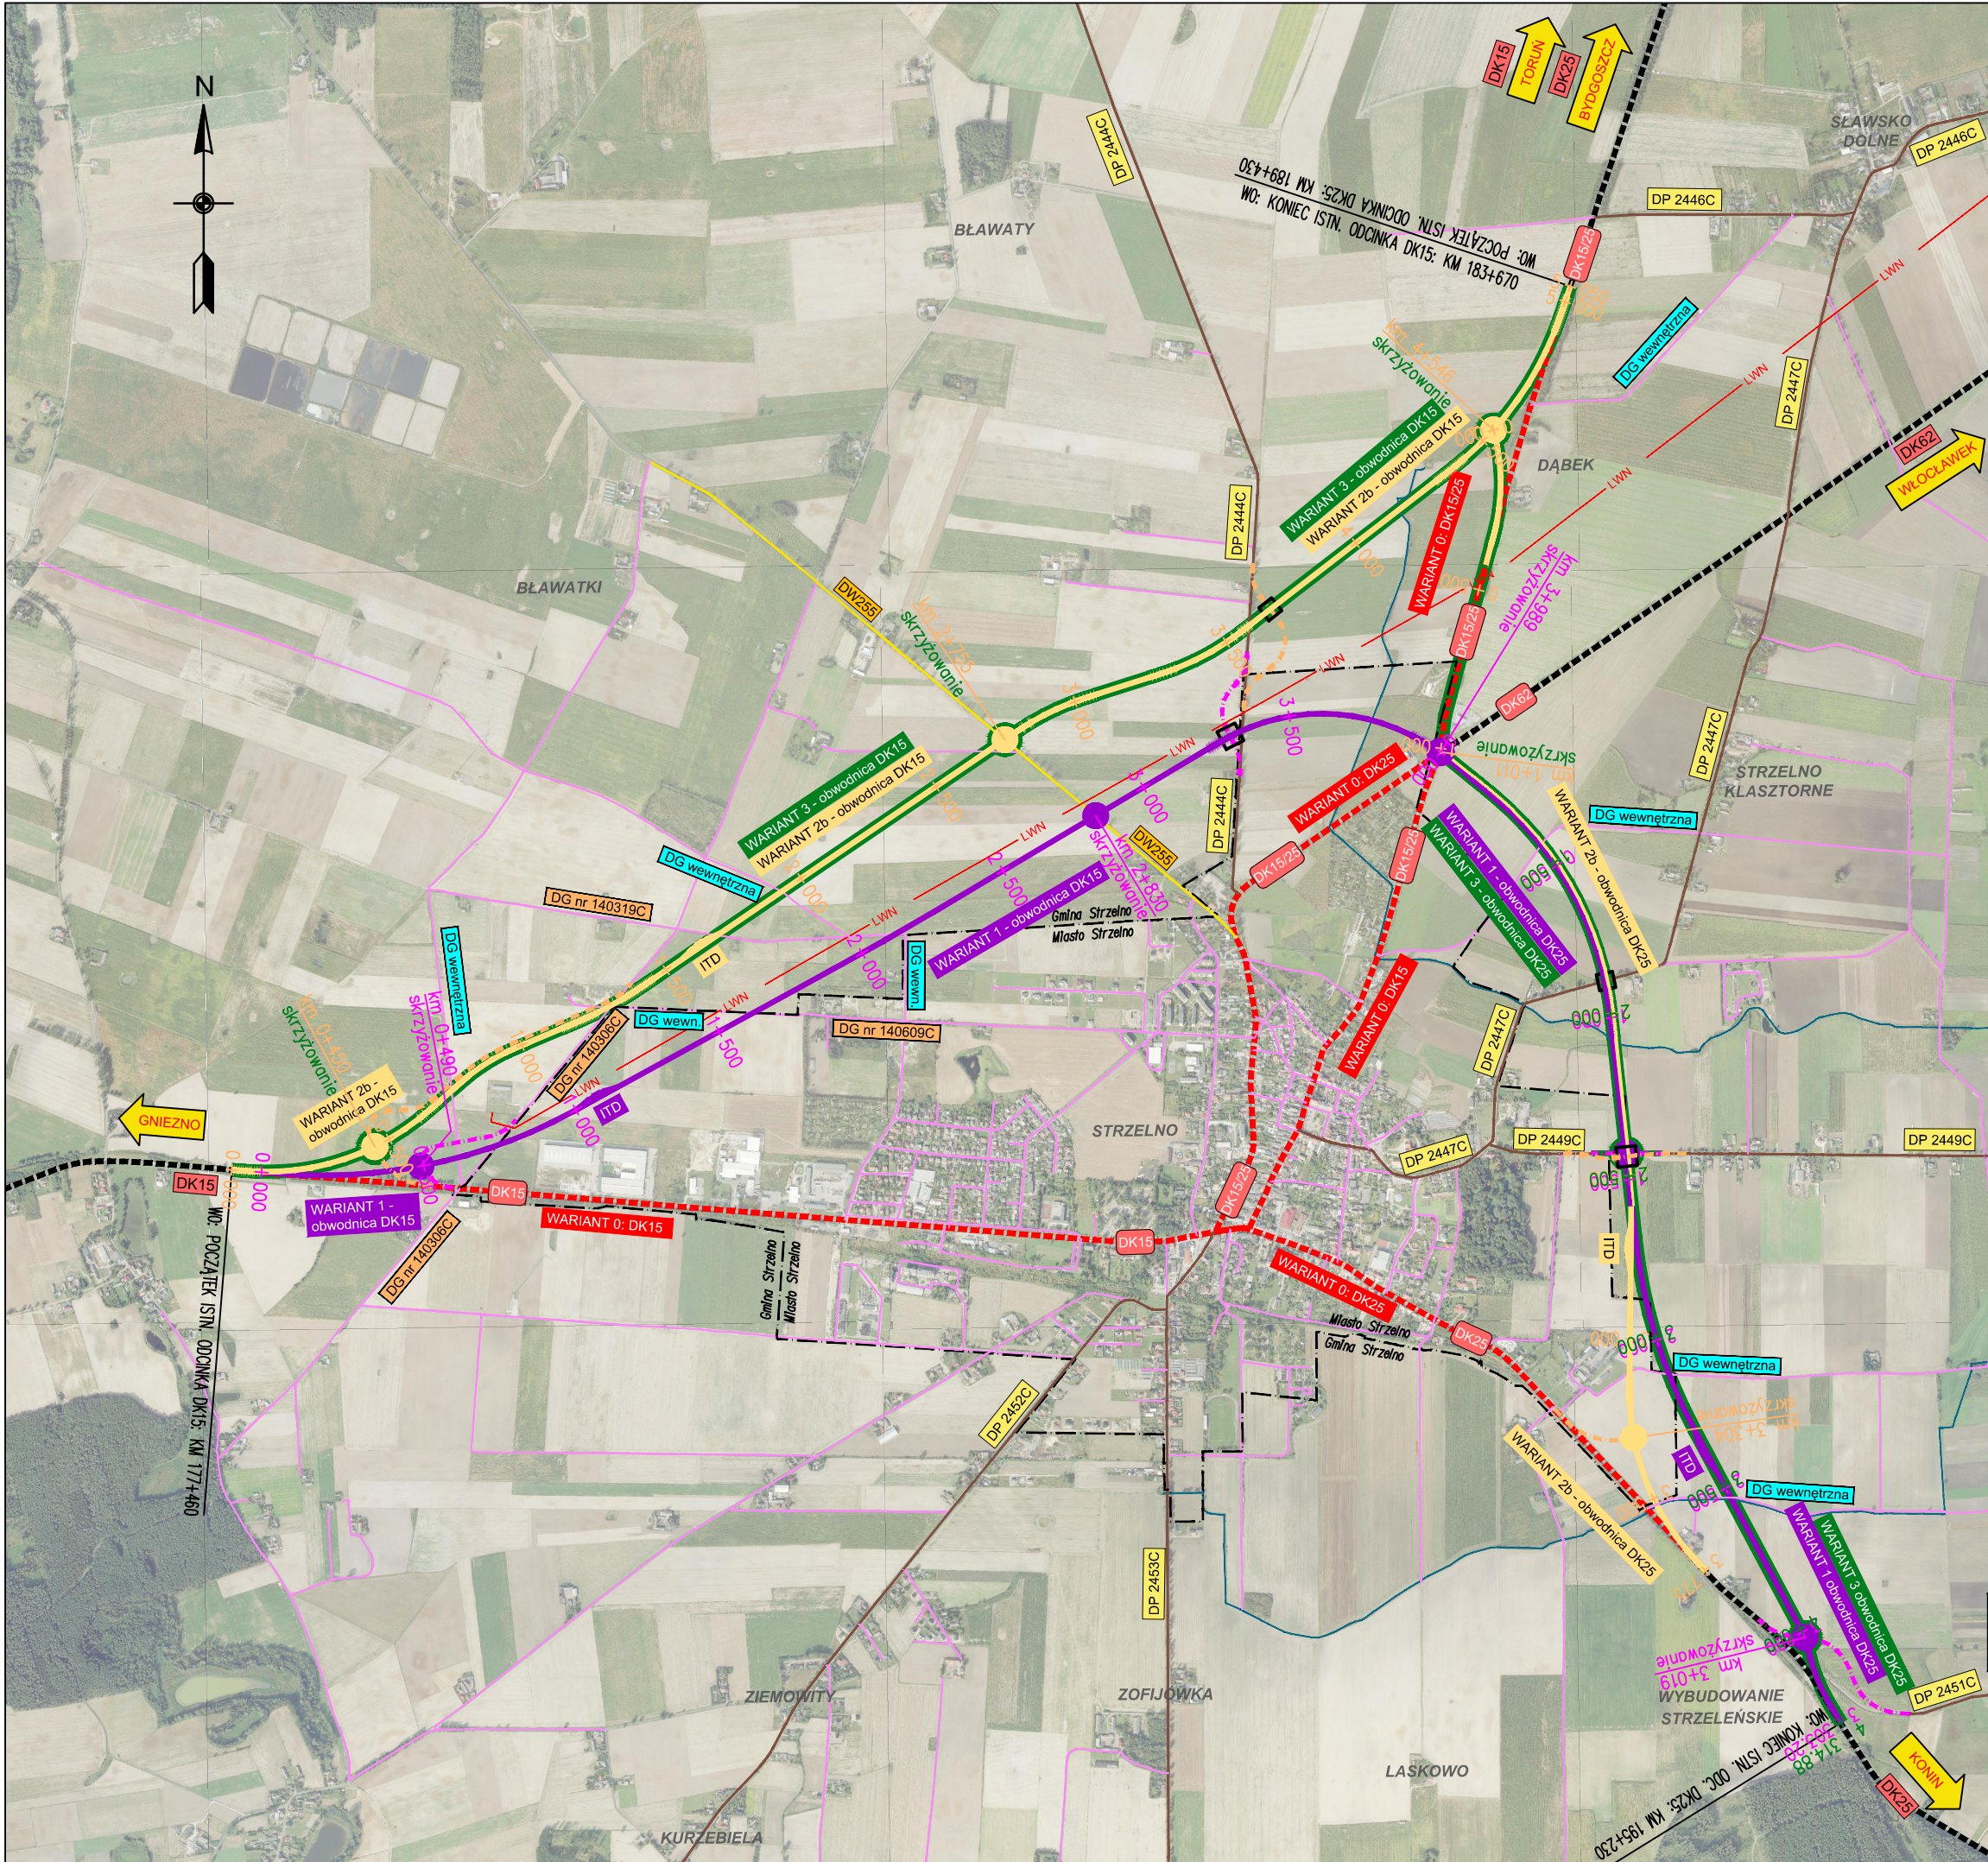

LEGENDA:

- istniejąca droga krajowa
- istniejąca droga wojewódzka
- istniejąca droga powiatowa
- istniejąca droga gminna publiczna
- istniejąca droga gminna wewnętrzna
- wariant 0 - istniejące drogi krajowe
- orientacyjny przebieg obwodnicy Strzelna - wariant 1
- orientacyjny przebieg obwodnicy Strzelna - wariant 2b
- orientacyjny przebieg obwodnicy Strzelna - wariant 3
- granica miasta Strzelno
- LWN - istniejąca linia wysokiego napięcia
- istniejące ciek
- projektowane skrzyżowania dróg
- projektowane wiadukty drogowe
- projektowane stanowiska ITD do kontroli i ważenia pojazdów

INWESTOR Skarb Państwa - Generalny Dyrektor Dróg Krajowych i Autostrad reprezentowany przez Generalną Dyrekcję Dróg Krajowych i Autostrad Oddział w Bydgoszczy ul. Fordońska 6; 85-085 Bydgoszcz

JEDNOSTKA PROJEKTOWA **TRAKT** sp. z o.o. sp.k.
40-159 Katowice, ul. Jesionowa 9a
tel: (0-32) 228-12-70, fax: (0-32) 220-70-04
trakt@trakt.eu

ZADANIE Studium Techniczno - Ekonomiczno - Środowiskowe z elementami Koncepcji Programowej wraz z materiałami do decyzji o środowiskowych uwarunkowaniach dla przedsięwzięcia pn.: "Budowa obwodnicy Strzelna"

NAZWA OPRACOWANIA KONCEPCJA PRZEBIEGU WARIANTÓW

TYTUŁ RYSUNKU PLAN ORIENTACYJNY

FUNKCJA	IMIĘ I NAZWISKO	SPEC.	NUMER UPRAWNIEN	PODPIS
Główny projektant	dr inż. Grzegorz Nowaczyk	drogowa	579/89	
Projektant	mgr inż. Łukasz Gnutek	drogowa	SLK/9441/PWBD/21	
Sprawdzający	mgr inż. Marek Stalmach	drogowa	157/98	
NR UMOWY 2013.2021.1-1.D-3.2413.13.2020.23 (PR-820/21)	SKALA 1:20 000	DATA PAŹDZIERNIK 2022	STADIUM STĘS ETAP I	BRANŻA OGÓLNA
NR RYS. 01.01 1.2-01				