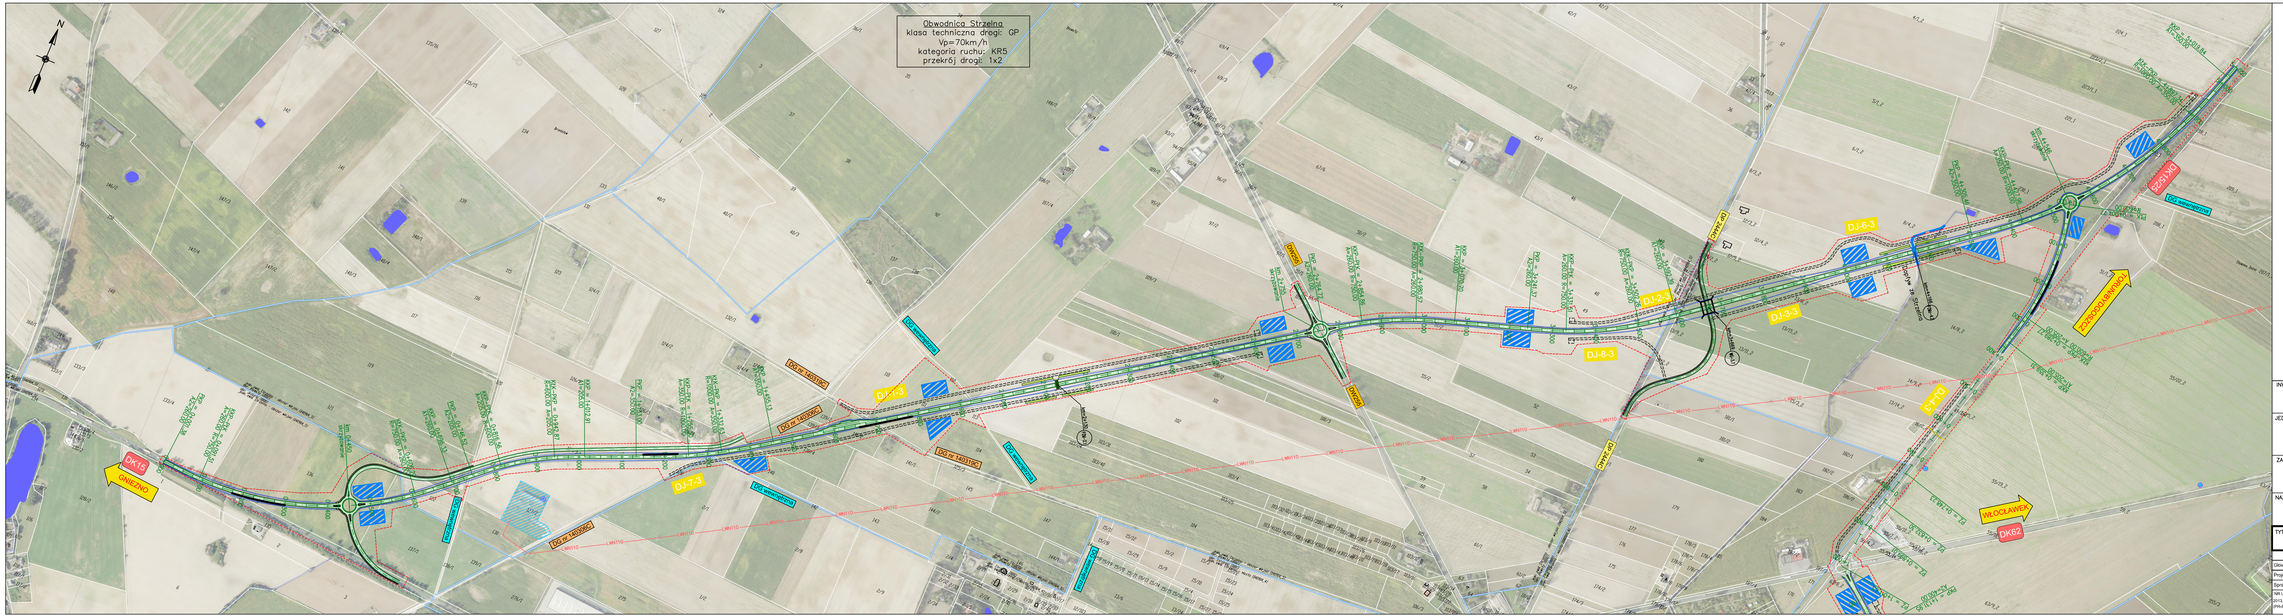
Obwodnica Strzelna
klasa techniczna drogi: GP
Vp=70km/h
kategoria ruchu: KR5
przekrój drogi: 1x2
N
DK15
GRUDZIĄDZ
DJ-7-3
DJ-1-3
DJ-2-3
DJ-3-3
DJ-4-3
DJ-5-3
DJ-6-3
DJ-8-3
DW255
DK15/25
DK62
WŁOCŁAWEK
PRZECŁAW/PIŃSK
DG nr 190450C
DG nr 140310C
DG nr 140312C
DG nr 140320C
DG wewnętrzna
DG nr 190451C
DG nr 190452C
DG nr