


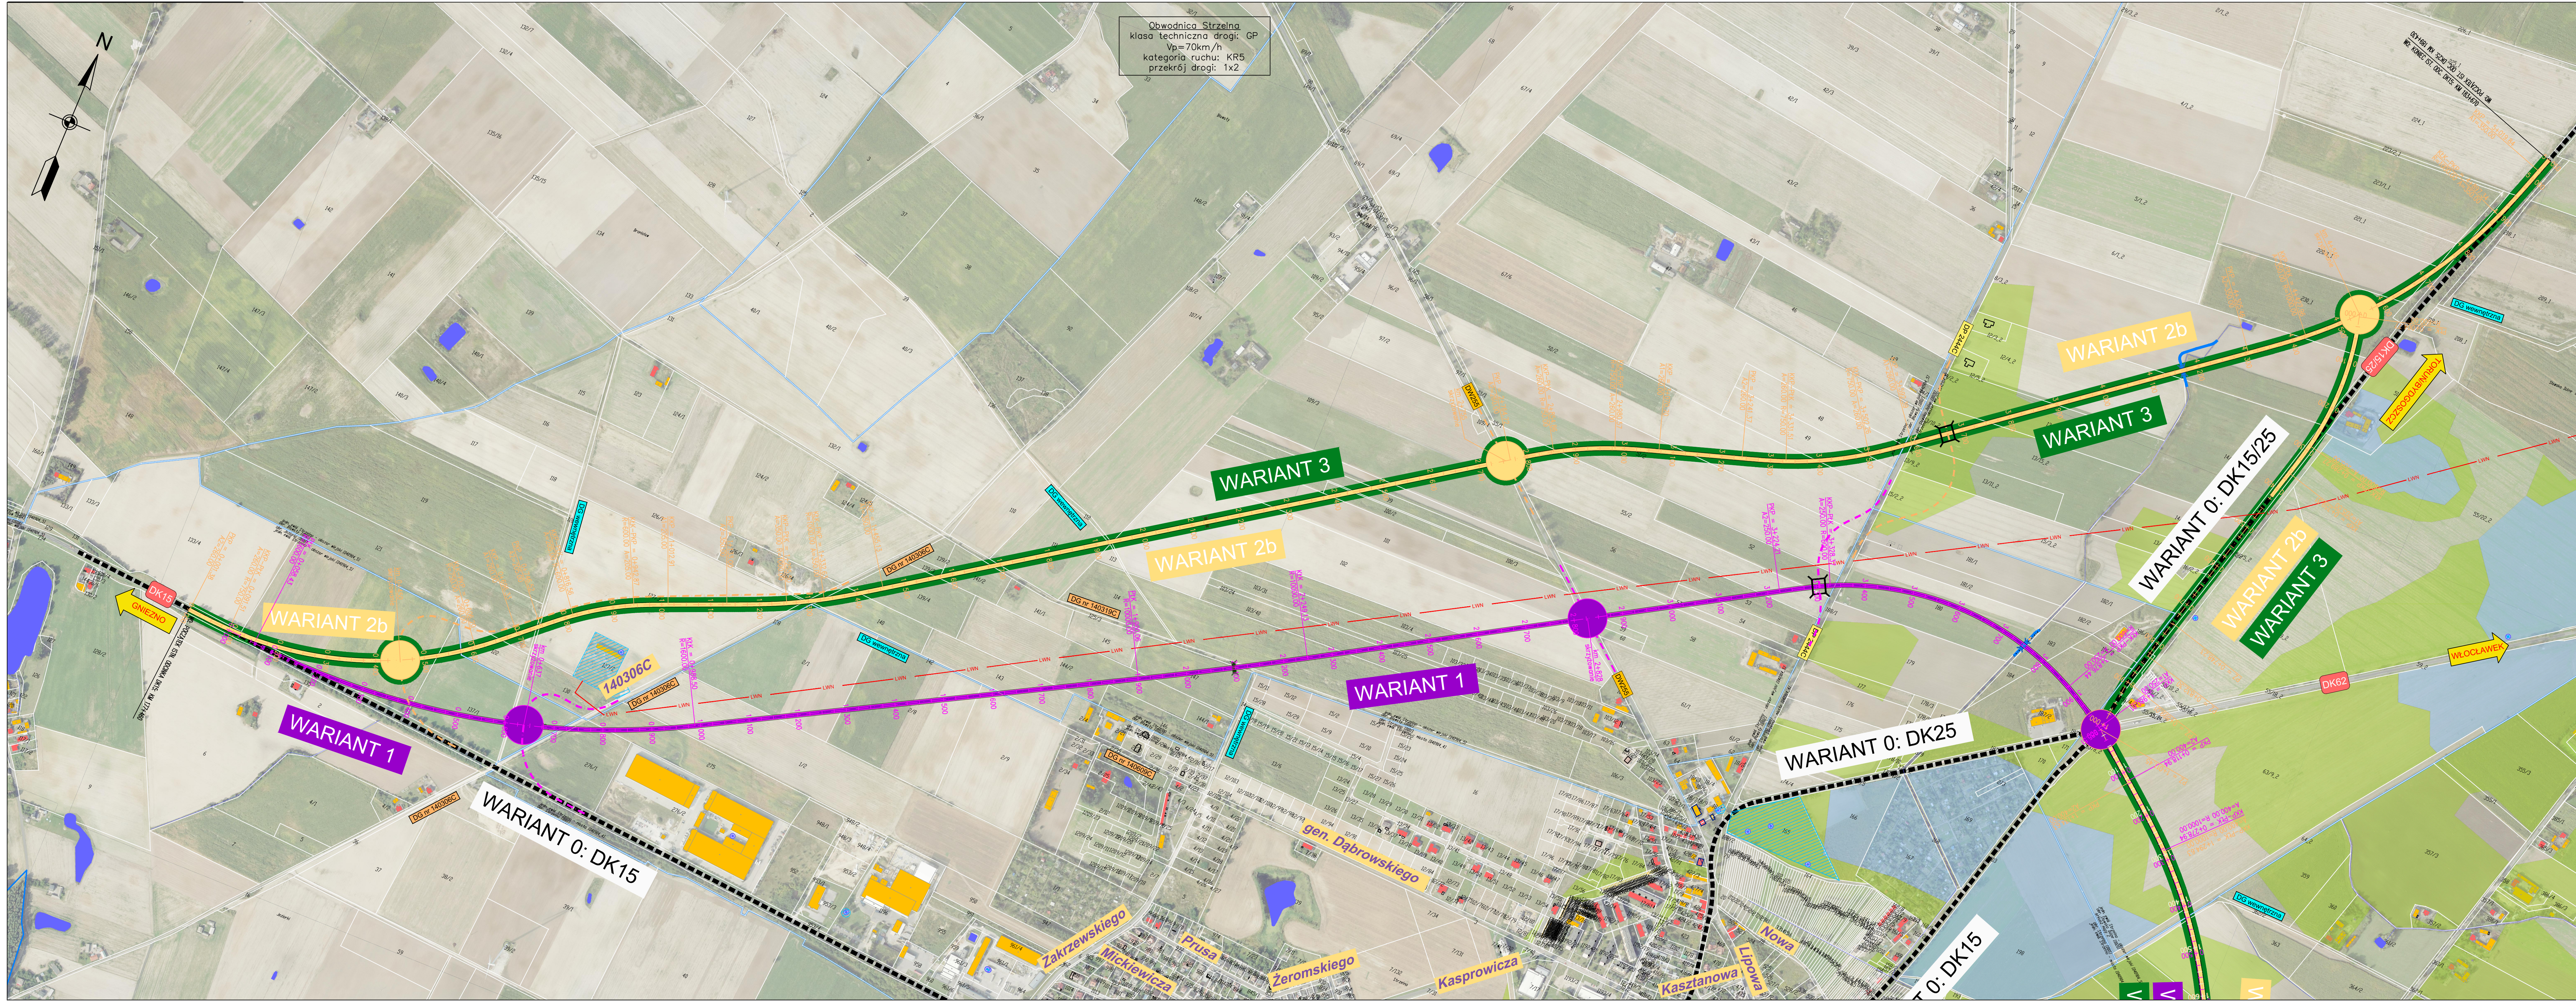

LEGENDA:

DK15/25

- istniejąca droga krajowa

DW255

- istniejąca droga wojewódzka

DP 2444C

- istniejąca droga powiatowa

182

- numer działki inwestycyjnej

- wariant 0 - istniejąca droga krajowa

- orientacyjny przebieg obwodnicy Strzelna - wariant 1

- orientacyjny przebieg obwodnicy Strzelna - wariant 2b

- orientacyjny przebieg obwodnicy Strzelna - wariant 3

- istniejąca linia wysokiego napięcia

- projektowane skrzyżowania dróg

- projektowane obiekty inżynierskie

- przejścia dla zwierząt małych zespalone z ciekim

- przejścia dla zwierząt małych suche

- budynki mieszkalne

- budynki pozostałe

- przebudowa cieków

Pomniki przyrody:

- glazy narzutowe

- drzewa

Ujęcia wód podziemnych:

- studnie

- strefa bezpośrednia ochrony ujęcia wody

- grunty I klasy bonitacyjnej

- grunty II klasy bonitacyjnej

- obiekt lub obszar zabytkowy ujęty w krajowym rejestrze zabytków

- obiekt lub obszar zabytkowy ujęty w wojewódzkiej ewidencji zabytków

INWESTOR

GDDKIA

Skarb Państwa - Generalny Dyrektor Dróg Krajowych i Autostrad
Generalna Dyrekcja Dróg Krajowych i Autostrad Oddział w Bydgoszczy
ul. Fordońska 6, 85-085 Bydgoszcz

JEDNOSTKA PROJEKTOWA

TRAKT

sp. z o.o. sp.k.
40-155 Katowice, ul. Jesionowa 8a
tel: (0-32) 228-12-70, fax: (0-32) 220-70-04
trak@trak.eu

ZADANIE

Studium Techniczno - Ekonomiczno - Środowiskowe
z elementami Koncepcji Programowej wraz z materiałami do decyzji
o środowiskowych uwarunkowaniach dla przedsięwzięcia pn.:
"Budowa obwodnicy Strzelna"

NAZWA OPRACOWANIA

KONCEPCJA PRZEBIEGU WARIANTÓW

TYTUL RYSUNKU

PLAN SYTUACYJNY - ZBIORCZY

FUNKCJA	IMIE I NAZWISKO	SPEC.	NUMER UPRAWNIEN	PODPS
Główny projektant	dr inż. Grzegorz Nowaczyk	drogowa	579/89	
Projektant	mgr inż. Lukasz Grutek	drogowa	SLK/8441/PWB/D/21	
Sprawdzający	mgr inż. Marek Stalmach	drogowa	157/98	

NR UMOWY

2013.2021.1-D-3.24.13.13.2020.23
(PW402021)

SKALA

1:5 000

DATA

PAŹDZIERNIK 2022

STADIUM

STES ETAP I

BRANŻA

OGÓLNA

NR RYS.

02.01 / 1,2-01