


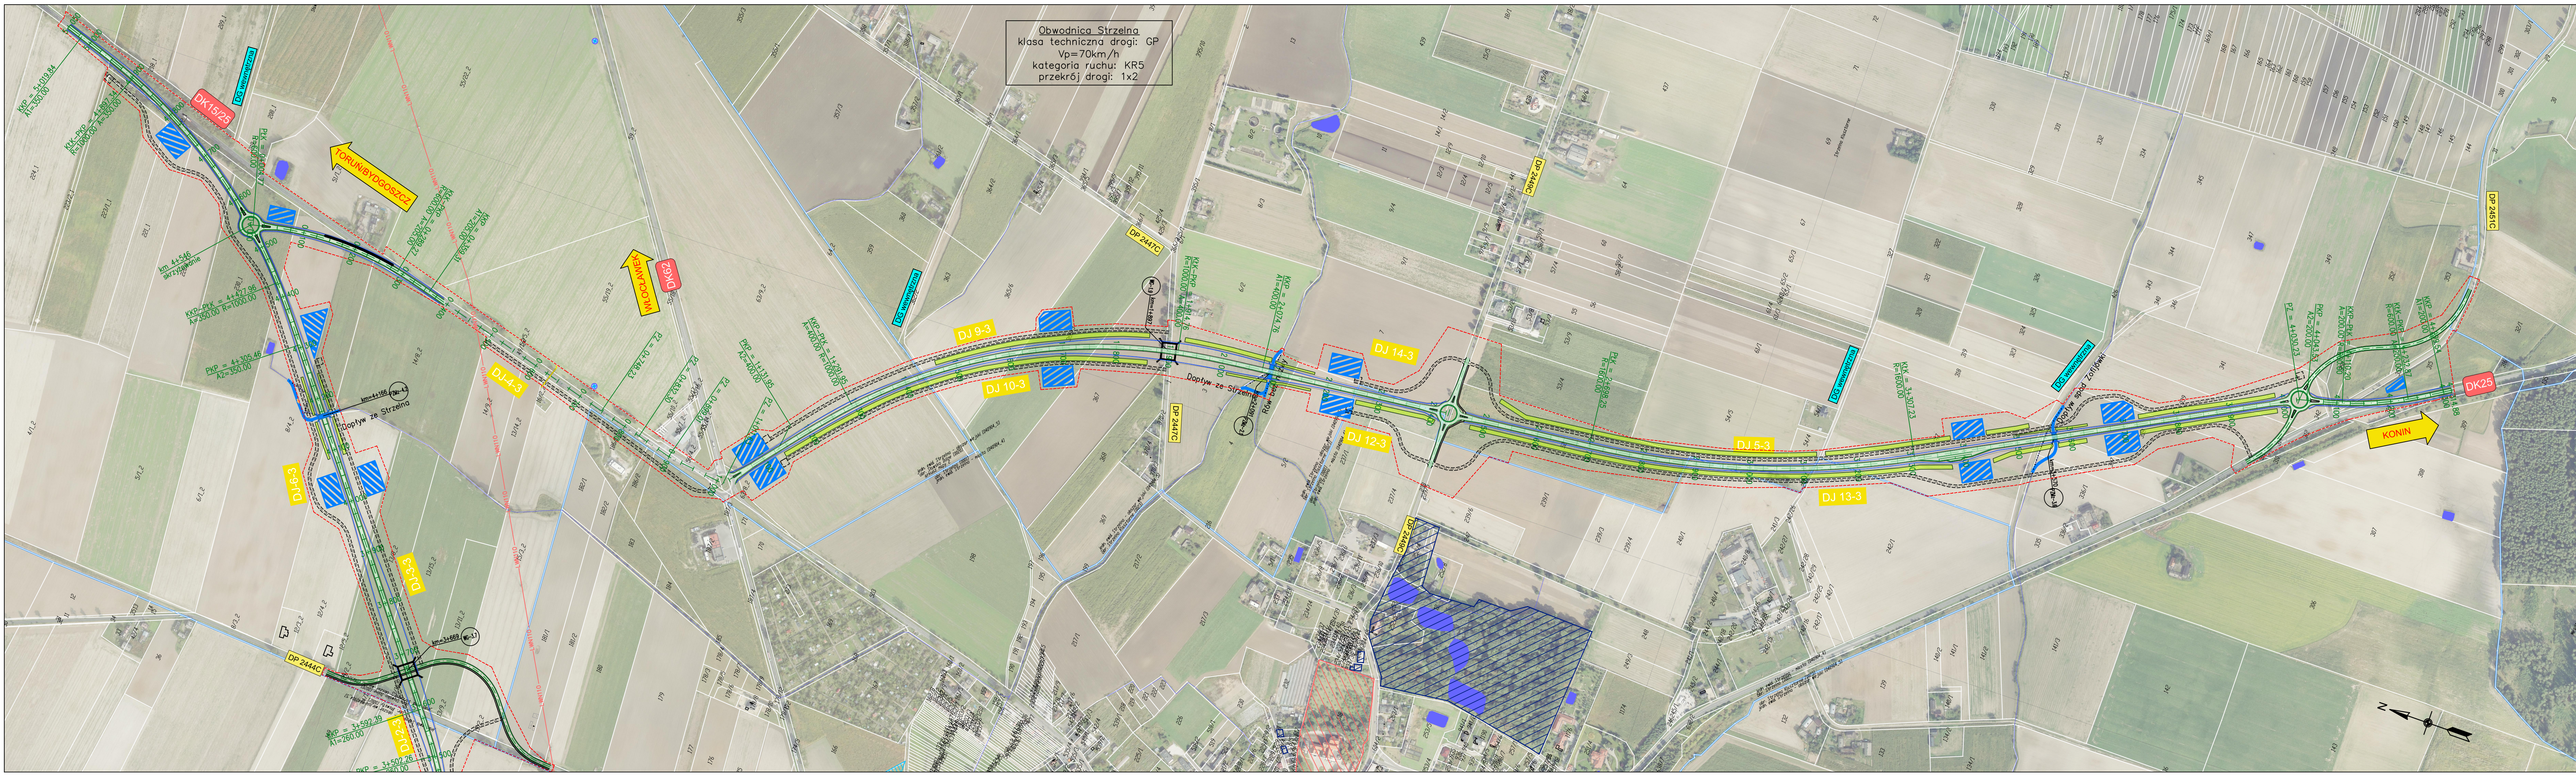

Obwodnica Strzelna
klasa techniczna drogi: GP
Vp=70km/h
kategoria ruchu: KR5
przekrój drogi: 1x2

- DK15/25 - istniejąca droga krajowa
- DW255 - istniejąca droga wojewódzka
- DP 2444C - istniejąca droga powiatowa
- DG nr 190450C - istniejąca droga gminna
- DG wewnętrzna - istniejąca droga gminna wewnętrzna
- 192 - numer działki inwestycyjnej
- - - - - wstępna linia rozgraniczająca inwestycji
- - - - - projektowany przebieg obwodnicy Strzelna - wariant 3
- - - - - orientacyjny przebieg dodatkowych jezdni
- LWN - istniejąca linia wysokiego napięcia
- - - - - projektowane obiekty inżynierskie
- - - - - przejścia dla zwierząt małych zespolone z ciekim
- - - - - przejścia dla zwierząt małych suche
- - - - - zbiorniki retencyjne
- - - - - ekrany akustyczne
- - - - - przebudowa cieków
- - - - - projektowana grupa drzew lub krzewów
- - - - - obiekt lub obszar zabytkowy ujęty w krajowym rejestrze zabytków
- - - - - obiekt lub obszar zabytkowy ujęty w wojewódzkiej ewidencji zabytków

INWESTOR Skarb Państwa - Generalny Dyrektor Dróg Krajowych i Autostrad reprezentowany przez
GDDKIA Generalną Dyрекję Dróg Krajowych i Autostrad Oddział w Bydgoszczy
ul. Fordońska 6; 85-085 Bydgoszcz

JEDNOSTKA PROJEKTOWA TRAKT sp. z o.o. sp.k.
40-159 Katowice, ul. Jesionowa 9a
tel: (0-32) 228-12-70, fax: (0-32) 220-70-04
trakt@trakt.eu

ZADANIE Studium Techniczno - Ekonomiczno - Środowiskowe
z elementami Koncepcji Programowej wraz z materiałami do decyzji
o środowiskowych uwarunkowaniach dla przedsięwzięcia pn.:
"Budowa obwodnicy Strzelna"

NAZWA OPRACOWANIA Koncepcja przebiegu wariantów

TYTUŁ RYSUNKU PLAN SYTUACYJNY - WARIANT 3 RONDA				
FUNKCJA	IMIE I NAZWISKO	SPEC.	NUMER UPRAWNIEN	PODPIS
Główny projektant	dr inż. Grzegorz Nowaczyk	drogowa	579/89	
Projektant	mgr inż. Łukasz Gnuć	drogowa	SLK/9441/PWB/21	
Sprawdzający	mgr inż. Marek Stalmach	drogowa	157/98	
NR UMOWY	SKALA	DATA	STADIUM	BRANŻA
2013.2021.1-D-3.2413.13.2020.23 (PR-42021)	1:5 000	PAŹDZIERNIK 2022	STES ETAP I	OGÓLNA
NR RYS.				05.02 /1.2-01